



Nieuw Baarnstraat 31-33

voorlopig ontwerp 17-07-2023



Sint Nicolaasweg 5 - 3752 XP Bunschoten -Spakenburg

T 035 - 541 63 42 | E info@bureaubos.nl | I www.bureaubos.nl



39

37

35

31

33

29

27

Laanstraat

Nieuw Baarnstraat

3 meter

10 meter

3 meter

3 meter

9 meter


2,5 meter
bijgebouw

opdrachtgever
R+G Groep BV / Quo Vadis Nederland BV

project
Nieuw Baarnstraat 31-33

omschrijving
Situatie bestaand


projectfase

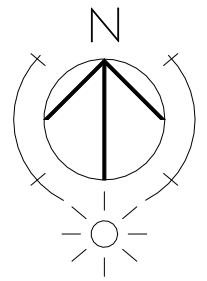

RHK	architecten
TSN	tekenaar
JSF	projectleider
A3	formaat
	gewijzigd
21-04-2022	datum
1:200	schaal
48701100	kenmerk
001	bladnummer



P:\bos_data\projecten\48701100\00_BevitModellen\Nieuw Baarn\04-2022\06-01.rvt

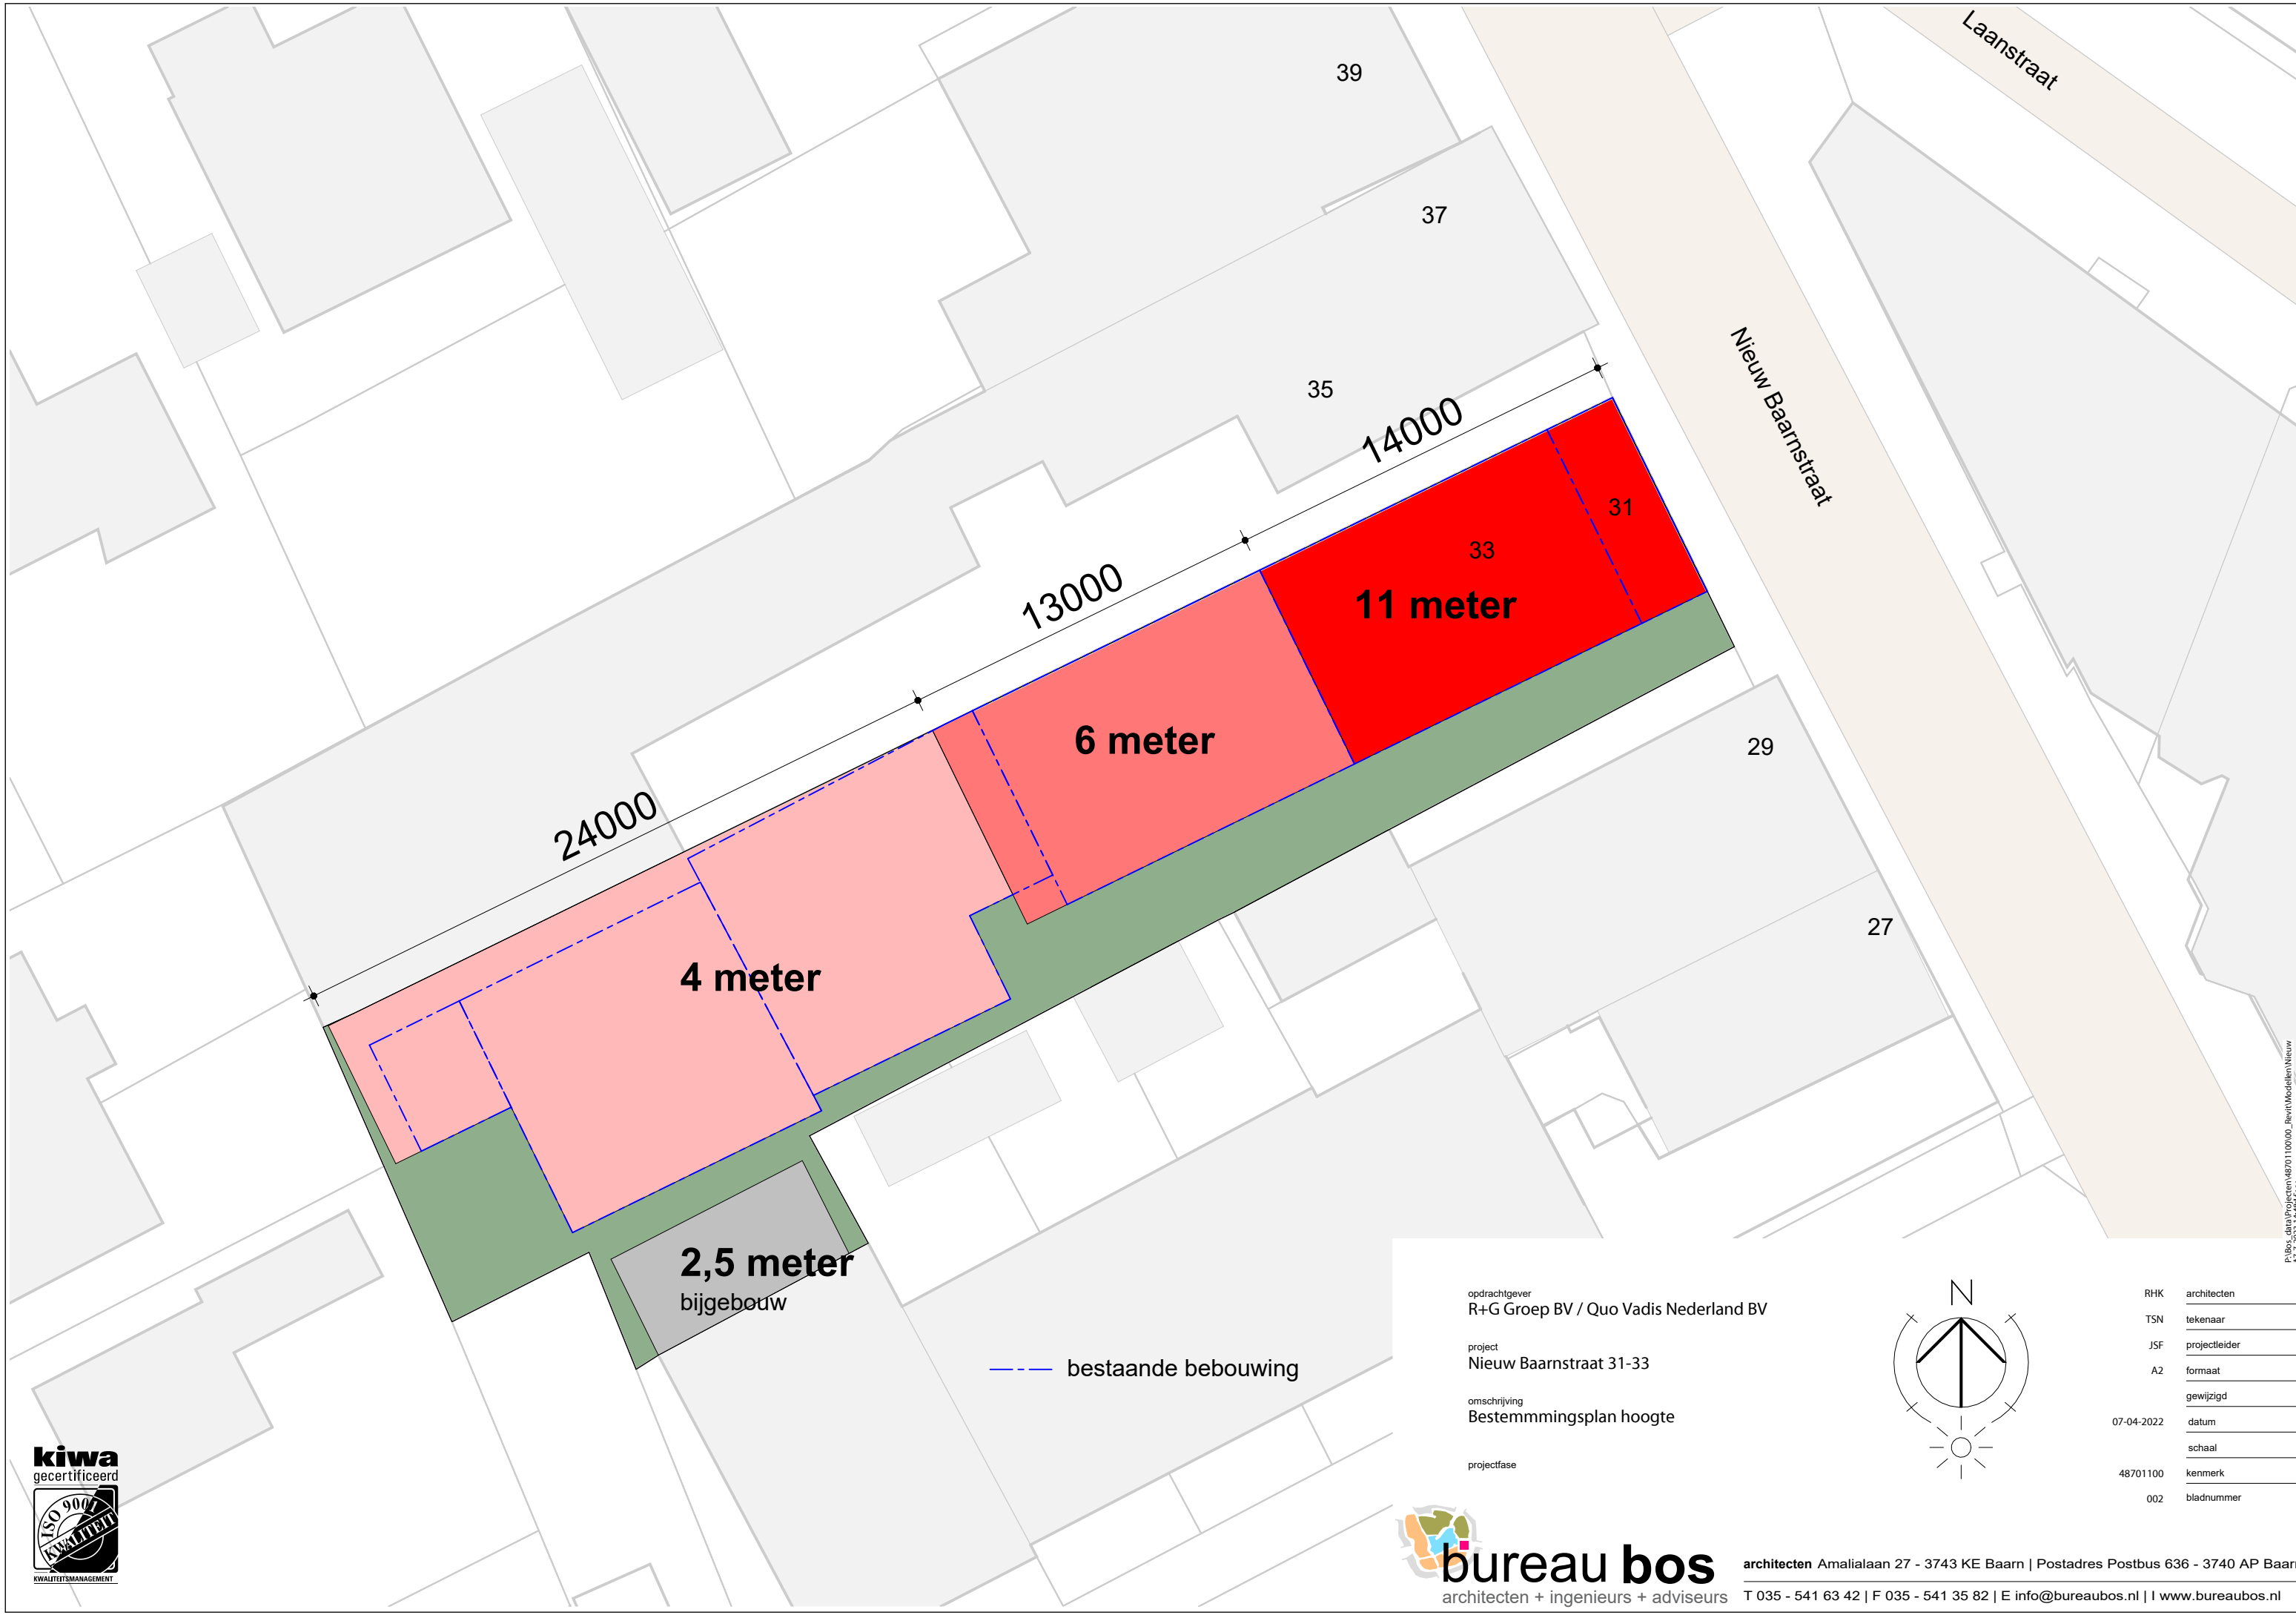


opdrachtgever
R+G Groep BV / Quo Vadis Nederland BV

project
Nieuw Baarnstraat 31-33

omschrijving
Bestemmingsplan hoogte


projectfase

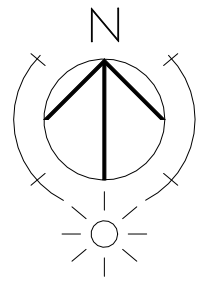

RHK	architecten
TSN	tekenaar
JSF	projectleider
A2	formaat
	gewijzigd
07-04-2022	datum
	schaal
48701100	kenmerk
002	bladnummer



P:\bos_data\projecten\48701100\00_BevitModellen\Nieuw Baarn\Wskt_5083160.rvt

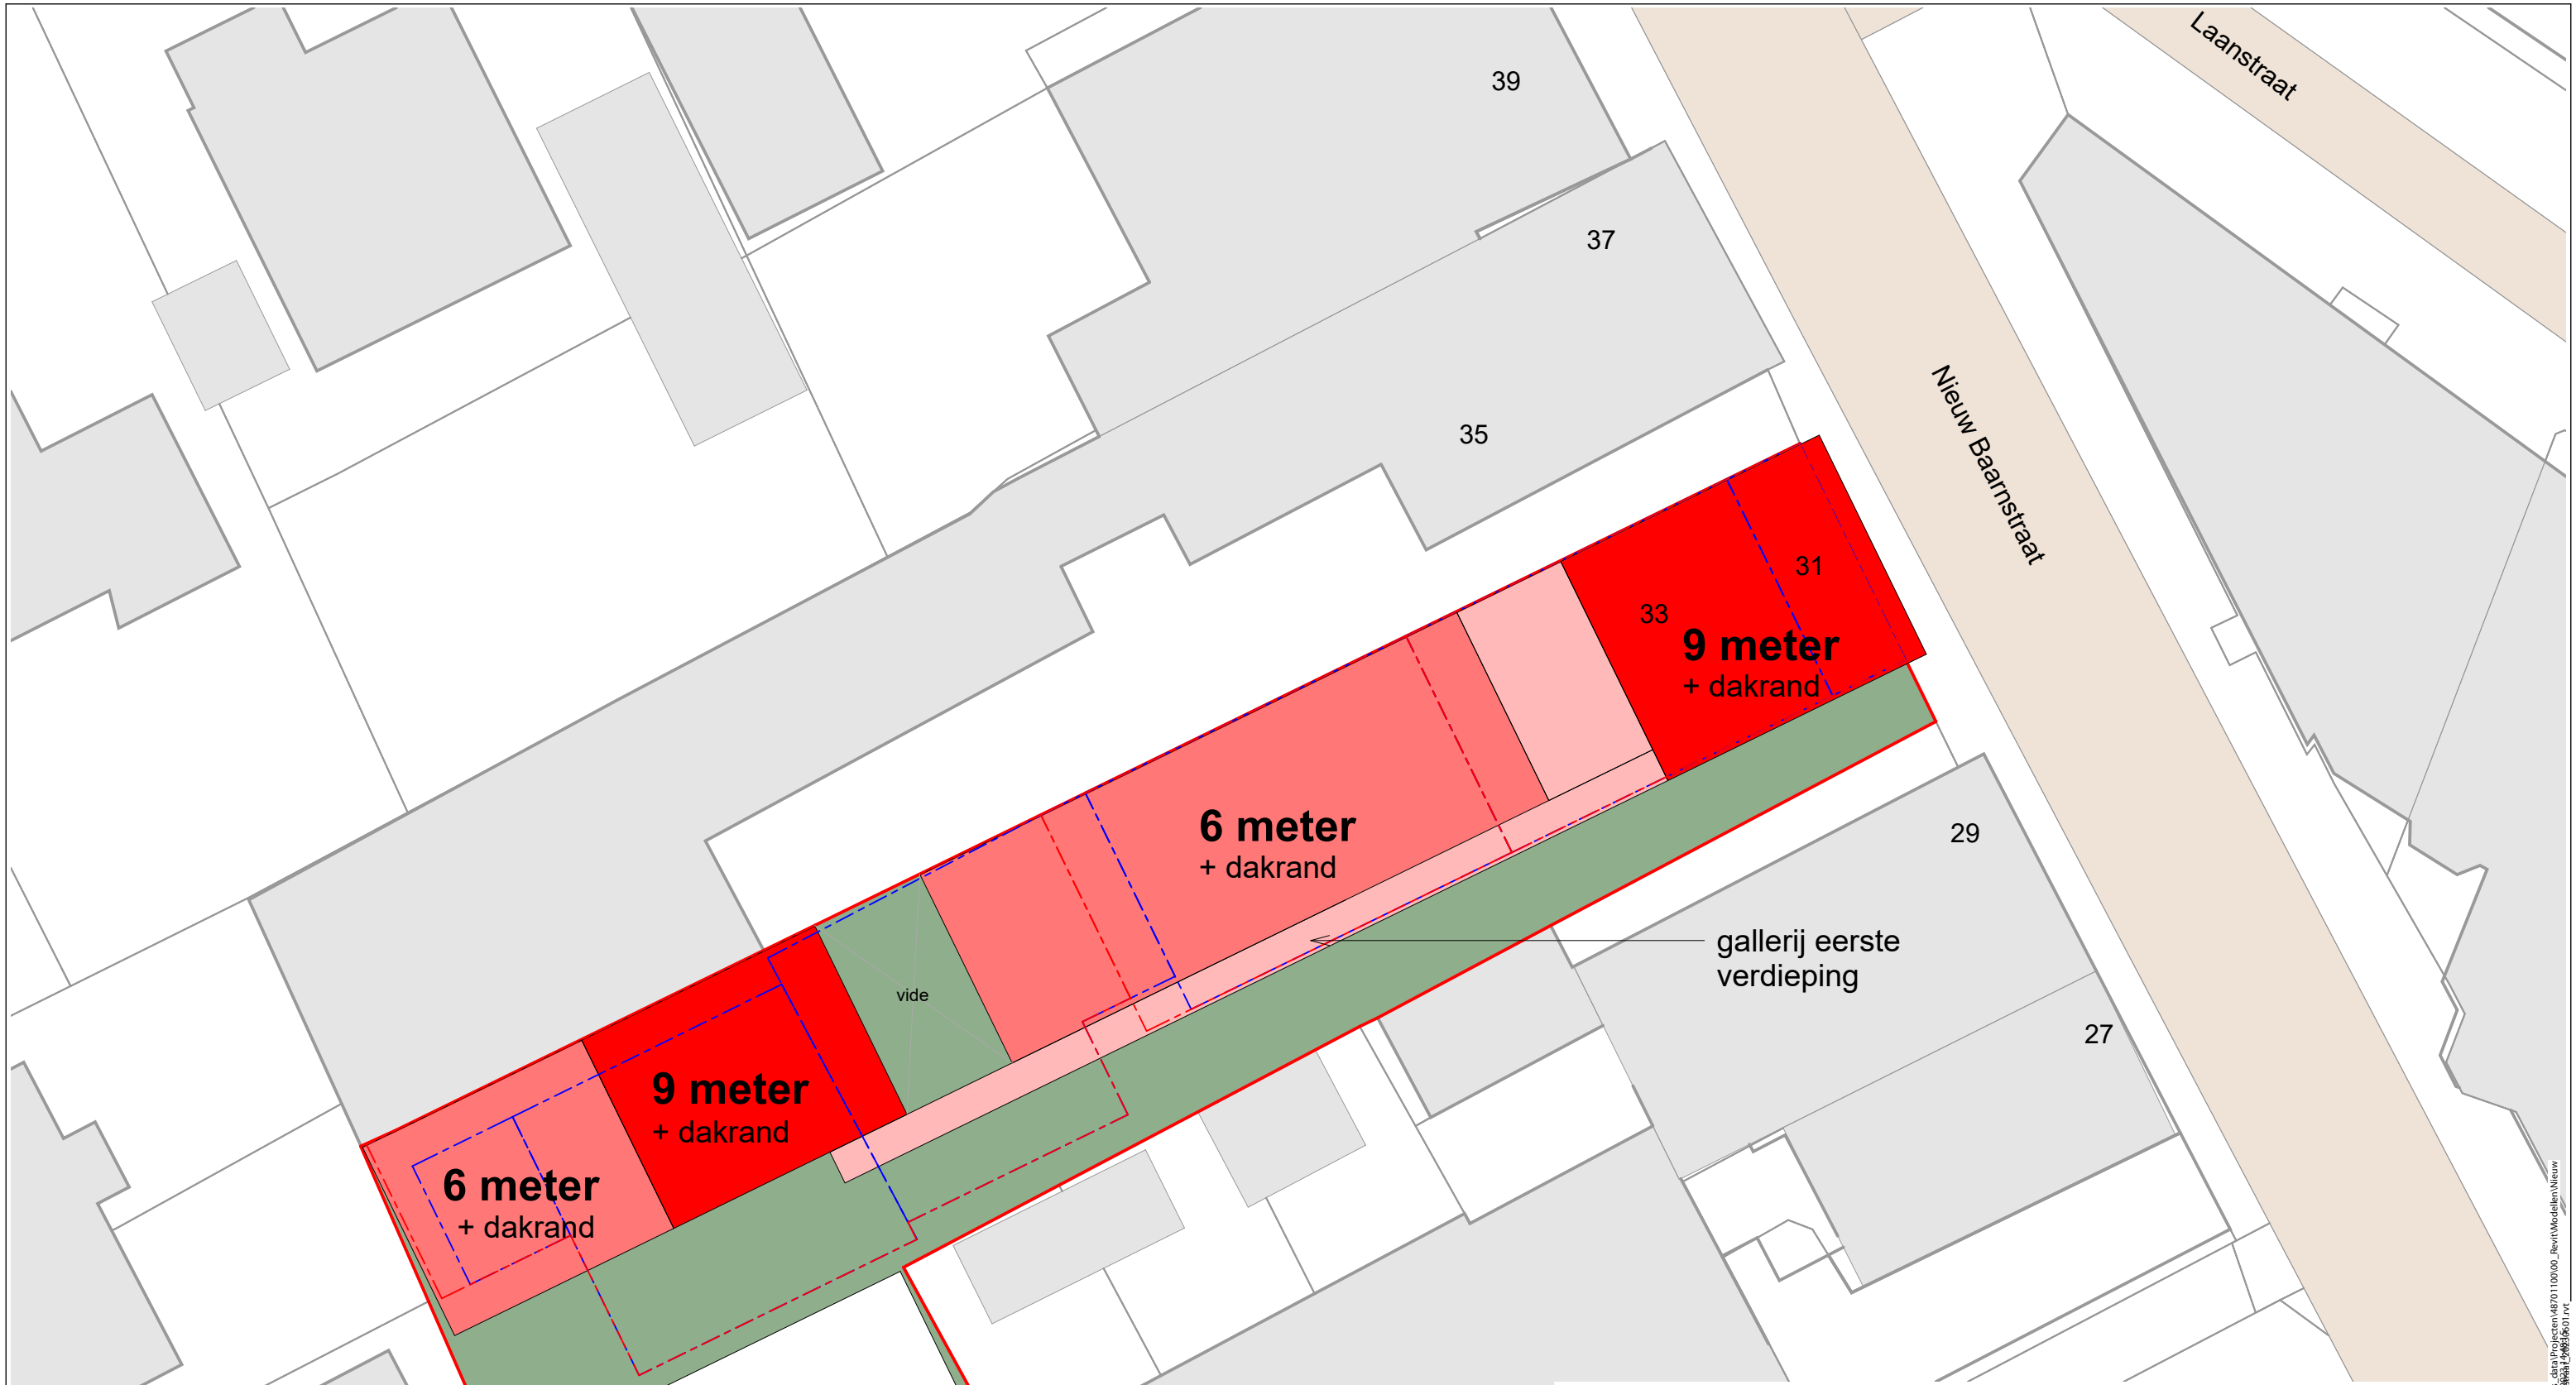


--- bestaande bebouwing
--- bestemmingsplan

opdrachtgever
R+G Groep BV / Quo Vadis Nederland BV

project
Nieuw Baarnstraat 31-33

omschrijving
situatie nieuw


projectfase

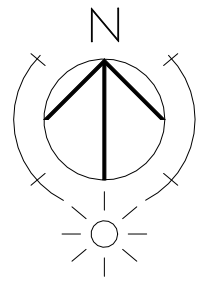

RHK	architecten
TSN	tekenaar
JSF	projectleider
A2	formaat
	gewijzigd
07-04-2022	datum
1:200	schaal
48701100	kenmerk
111	bladnummer



P:\bos_data\projecten\48701100\00_BevitModellen\Nieuw Baarn\Wskt_508316.rvt

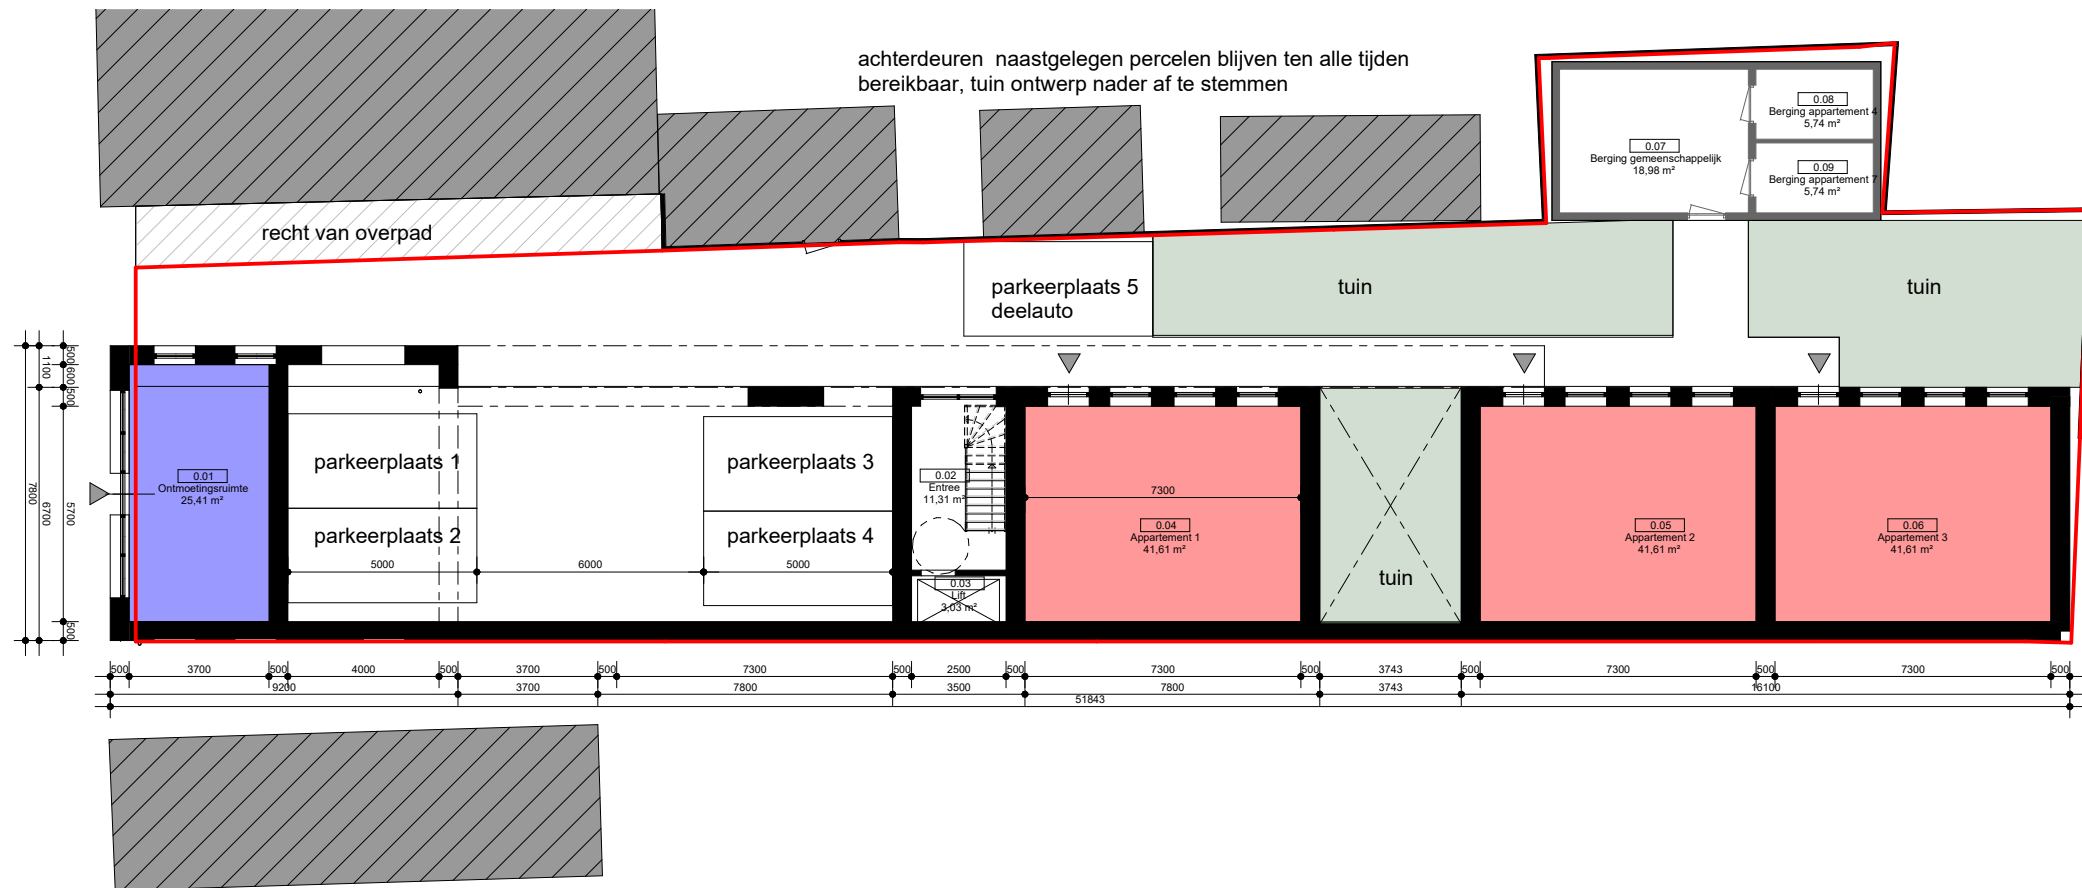


opdrachtgever
R+G Groep BV / Quo Vadis Nederland BV

project
Nieuw Baarnstraat 31-33

omschrijving
begane grond

projectfase

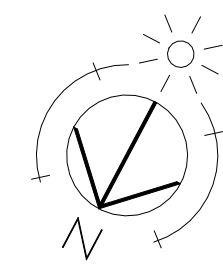


RHK	architecten
	tekenaar
JSF	projectleider
	formaat
	gewijzigd
17-07-2023	datum
1:200	schaal
48701100	kenmerk
120	bladnummer



architecten Amaliaaan 27 - 3743 KE Baarn | Postadres Postbus 636 - 3740 AP Baarn
T 035 - 541 63 42 | F 035 - 541 35 82 | E info@bureaubos.nl | www.bureaubos.nl

P:\bos_data\projecten\48701100\00_BevitModellen\Nieuw Baarn\001\5001660.rvt

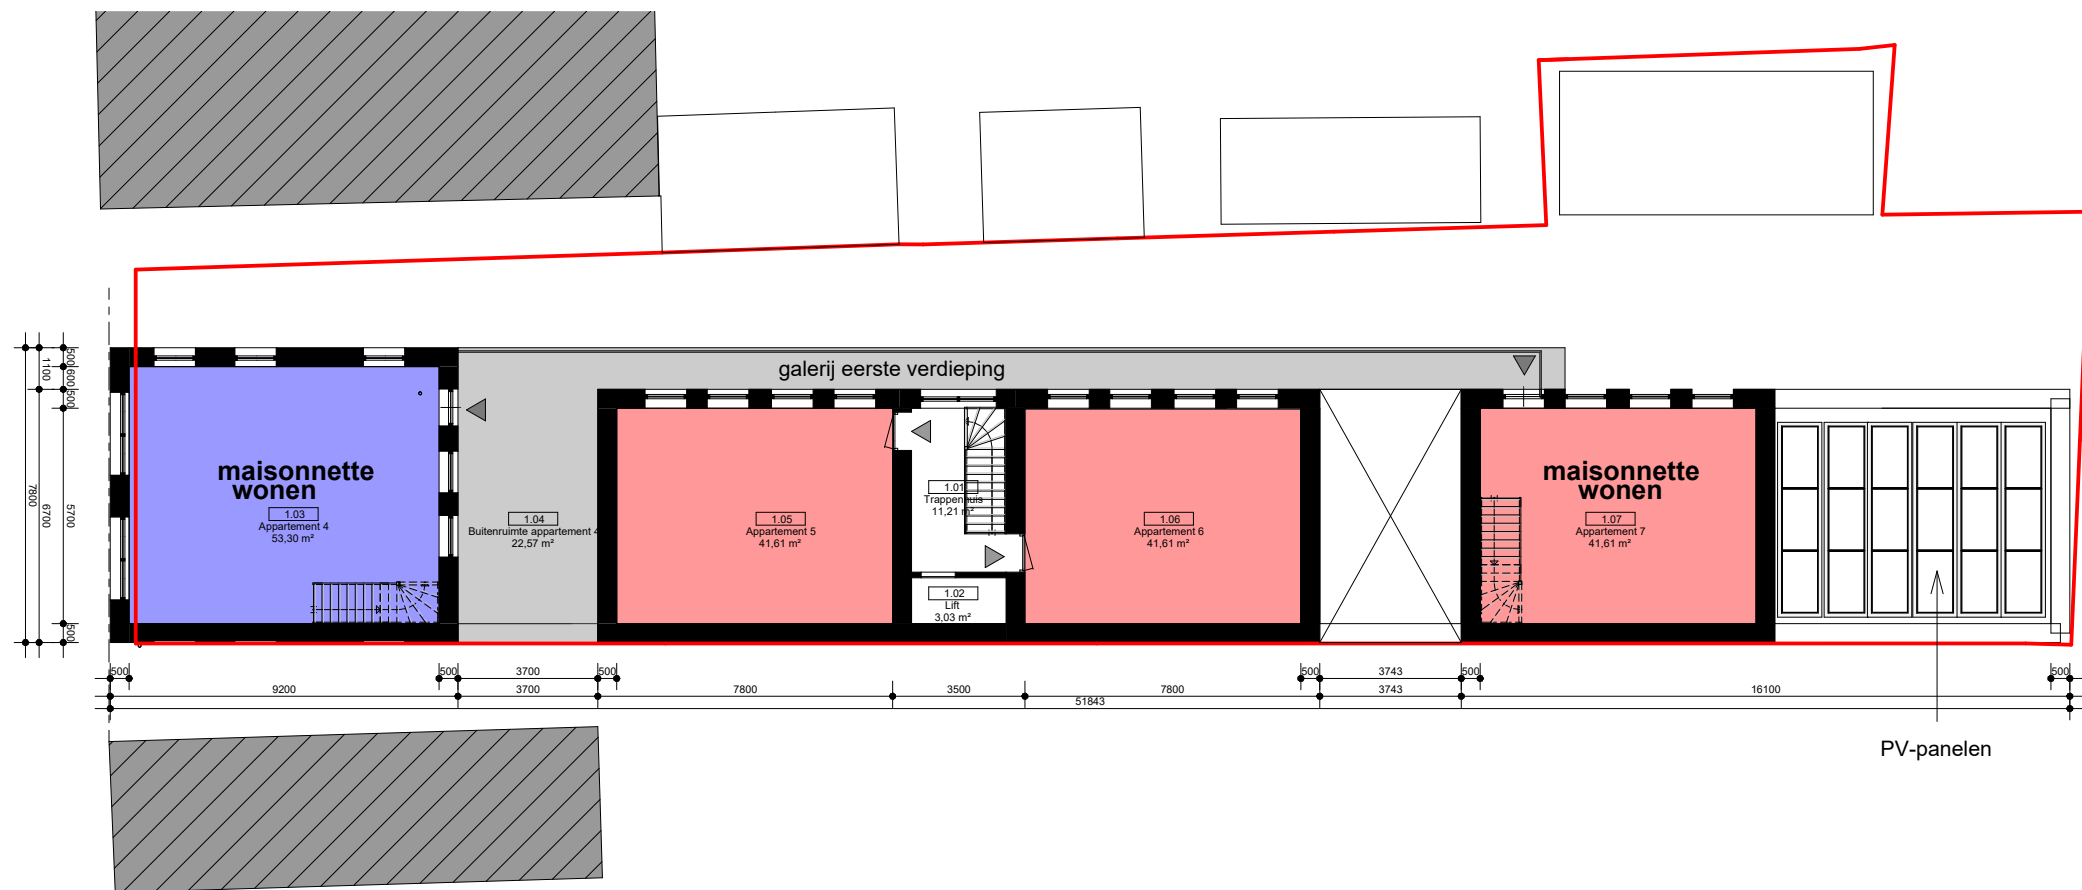


opdrachtgever
R+G Groep BV / Quo Vadis Nederland BV

project
Nieuw Baarnstraat 31-33

omschrijving
eerste verdieping


projectfase

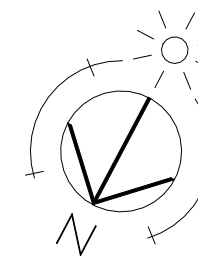

RHK	architecten
TSN	tekenaar
JSF	projectleider
A3	formaat
	gewijzigd
17-07-2023	datum
1:200	schaal
48701100	kenmerk
121	bladnummer



architecten Amaliaaan 27 - 3743 KE Baarn | Postadres Postbus 636 - 3740 AP Baarn
T 035 - 541 63 42 | F 035 - 541 35 82 | E info@bureaubos.nl | www.bureaubos.nl

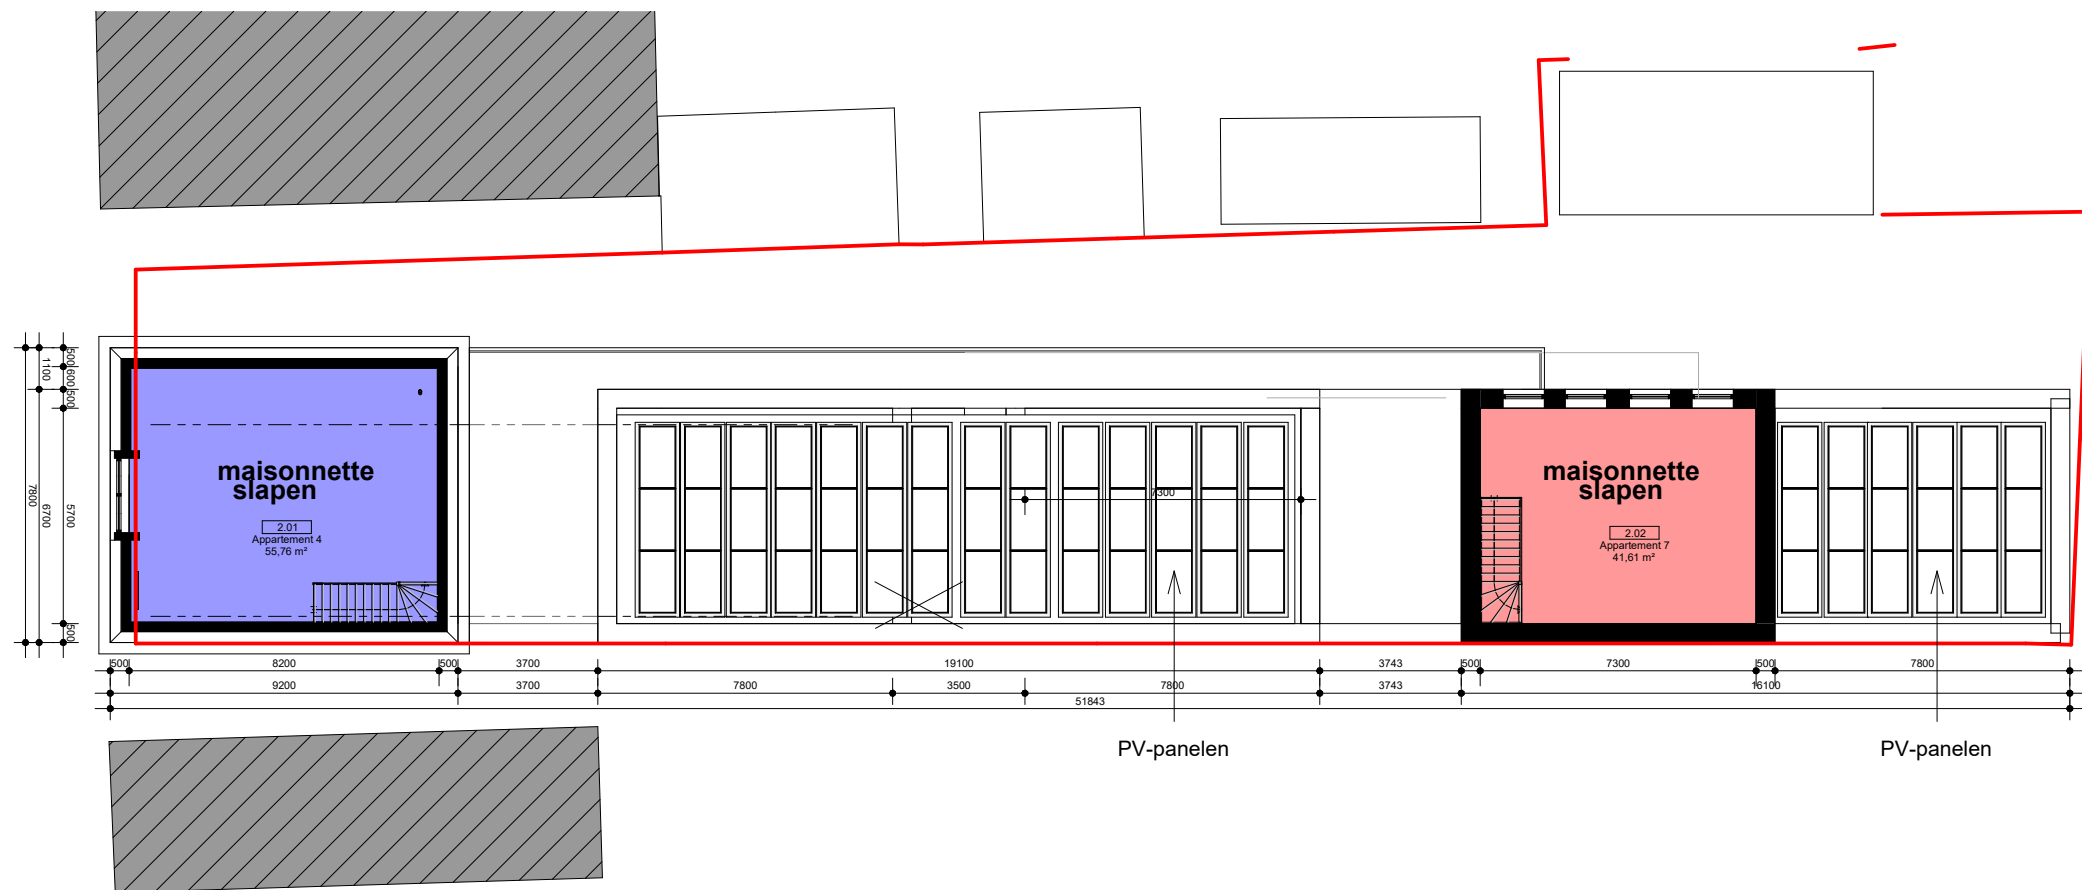


opdrachtgever
R+G Groep BV / Quo Vadis Nederland BV

project
Nieuw Baarnstraat 31-33

omschrijving
tweede verdieping

projectfase

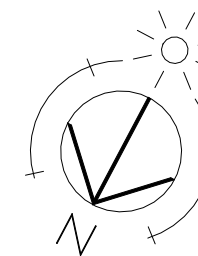


RHK	architecten
TSN	tekenaar
JSF	projectleider
A3	formaat
	gewijzigd
17-07-2023	datum
1:200	schaal
48701100	kenmerk
122	bladnummer





zuidgevel

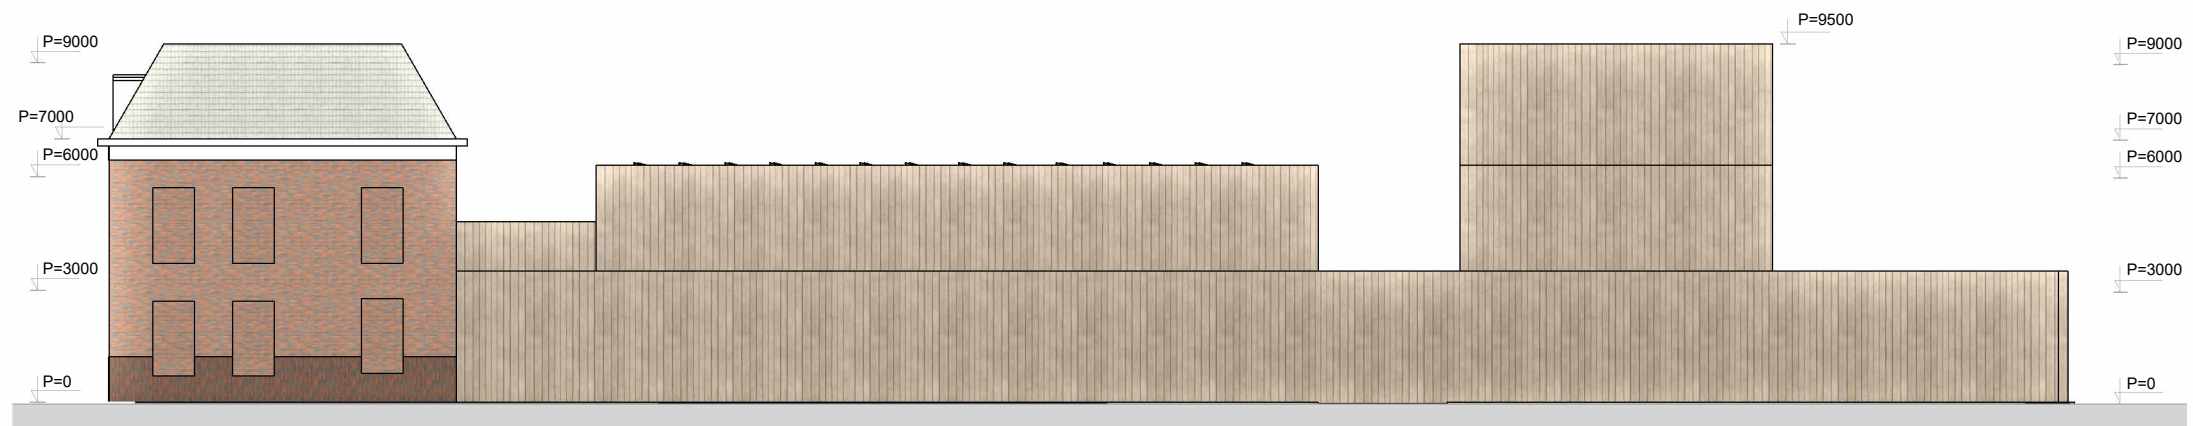

Westgevel

Let op! Gevels zijn indicatief - nader af te stemmen met welstand



voorgevel

opdrachtgever
R+G Groep BV / Quo Vadis Nederland BV

project
Nieuw Baarnstraat 31-33

omschrijving
gevels

projectfase

RHK	architecten
TSN	tekenaar
JSF	projectleider
A2	formaat
	gewijzigd
07-04-022	datum
1:200	schaal
48701100	kenmerk
131	bladnummer





let op! gevels indicatief
nader af te stemmen met welstand

opdrachtgever
R+G Groep BV / Quo Vadis Nederland BV

project
Nieuw Baarnstraat 31-33

omschrijving
Impressie

projectfase

RHK	architecten
	tekenaar
JSF	projectleider
	formaat
	gewijzigd
	datum
	schaal
48701100	kenmerk
152	bladnummer





let op! gevels indicatief
nader af te stemmen met welstand

opdrachtgever
R+G Groep BV / Quo Vadis Nederland BV

project
Nieuw Baarnstraat 31-33

omschrijving
Impressie

projectfase

RHK	architecten
	tekenaar
JSF	projectleider
	formaat
	gewijzigd
17-07-2023	datum
	schaal
48701100	kenmerk
153	bladnummer

